



Doorsnede A-A
Schaal 1:50

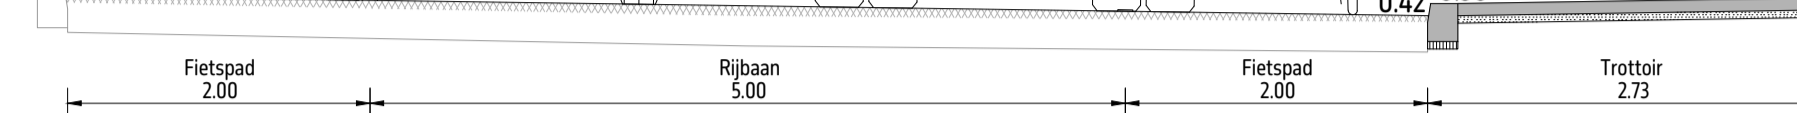

Doorsnede B-B
Schaal 1:50

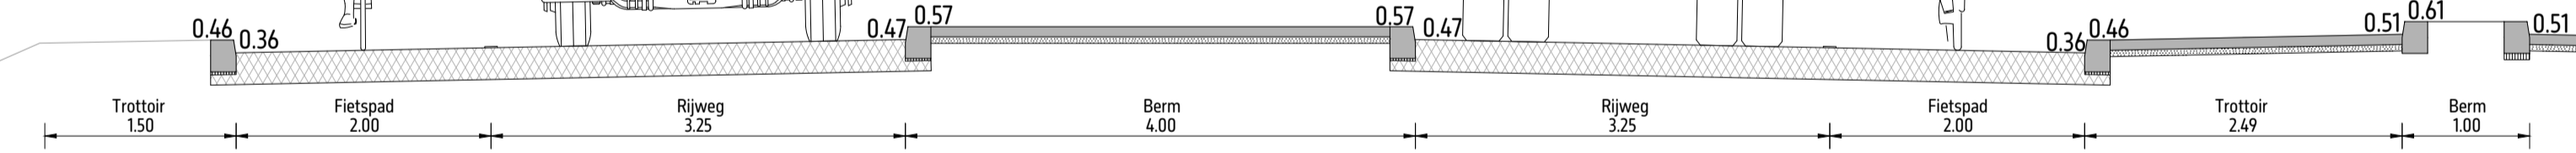

Situatie 1



Overzicht situatie
Schaal 1:1000

- Legenda**
- Asfaltverharding zwart
 - Asfaltverharding rood
 - Betonstraatstenen grijs rijweg
 - Betonstraatstenen grijs parkeervakken
 - Betontegels/betonstraatstenen grijs, voetpad
 - Diverse beplanting
 - Verharding project AVANT en Dam tot dam fietsroute
 - Looproutes
 - Nieuw te planten boom

Hoogtematen in meters t.o.v. N.A.P.
Lengtematen in meters, materiaalmaten in millimeters

