

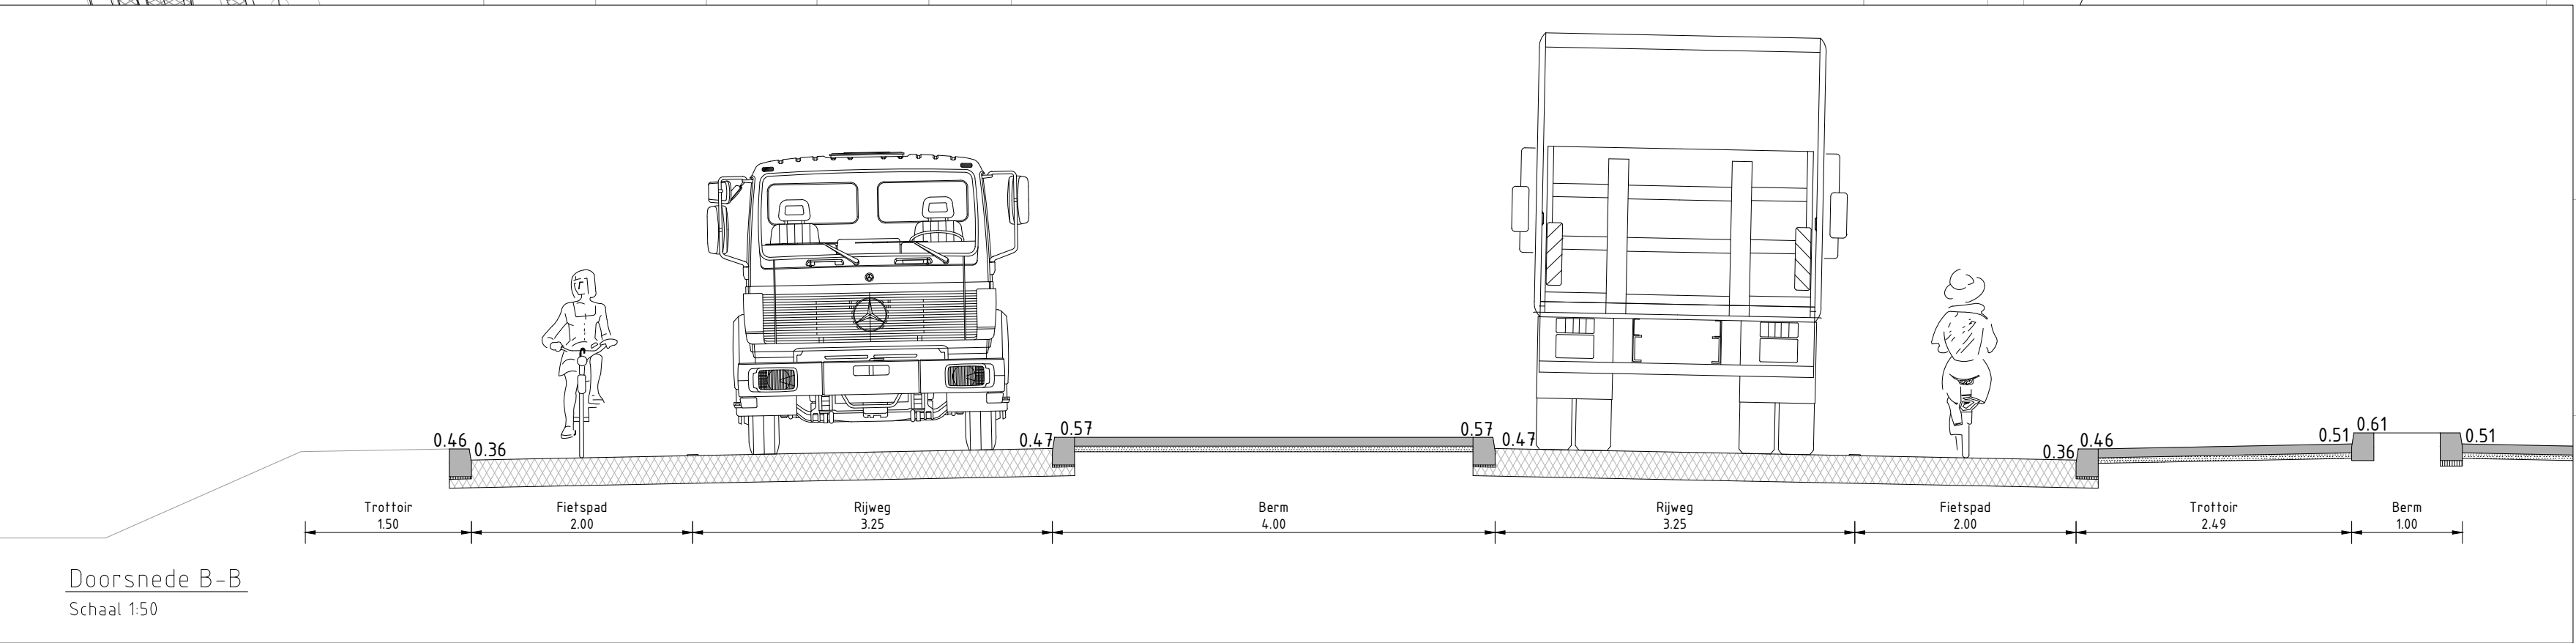


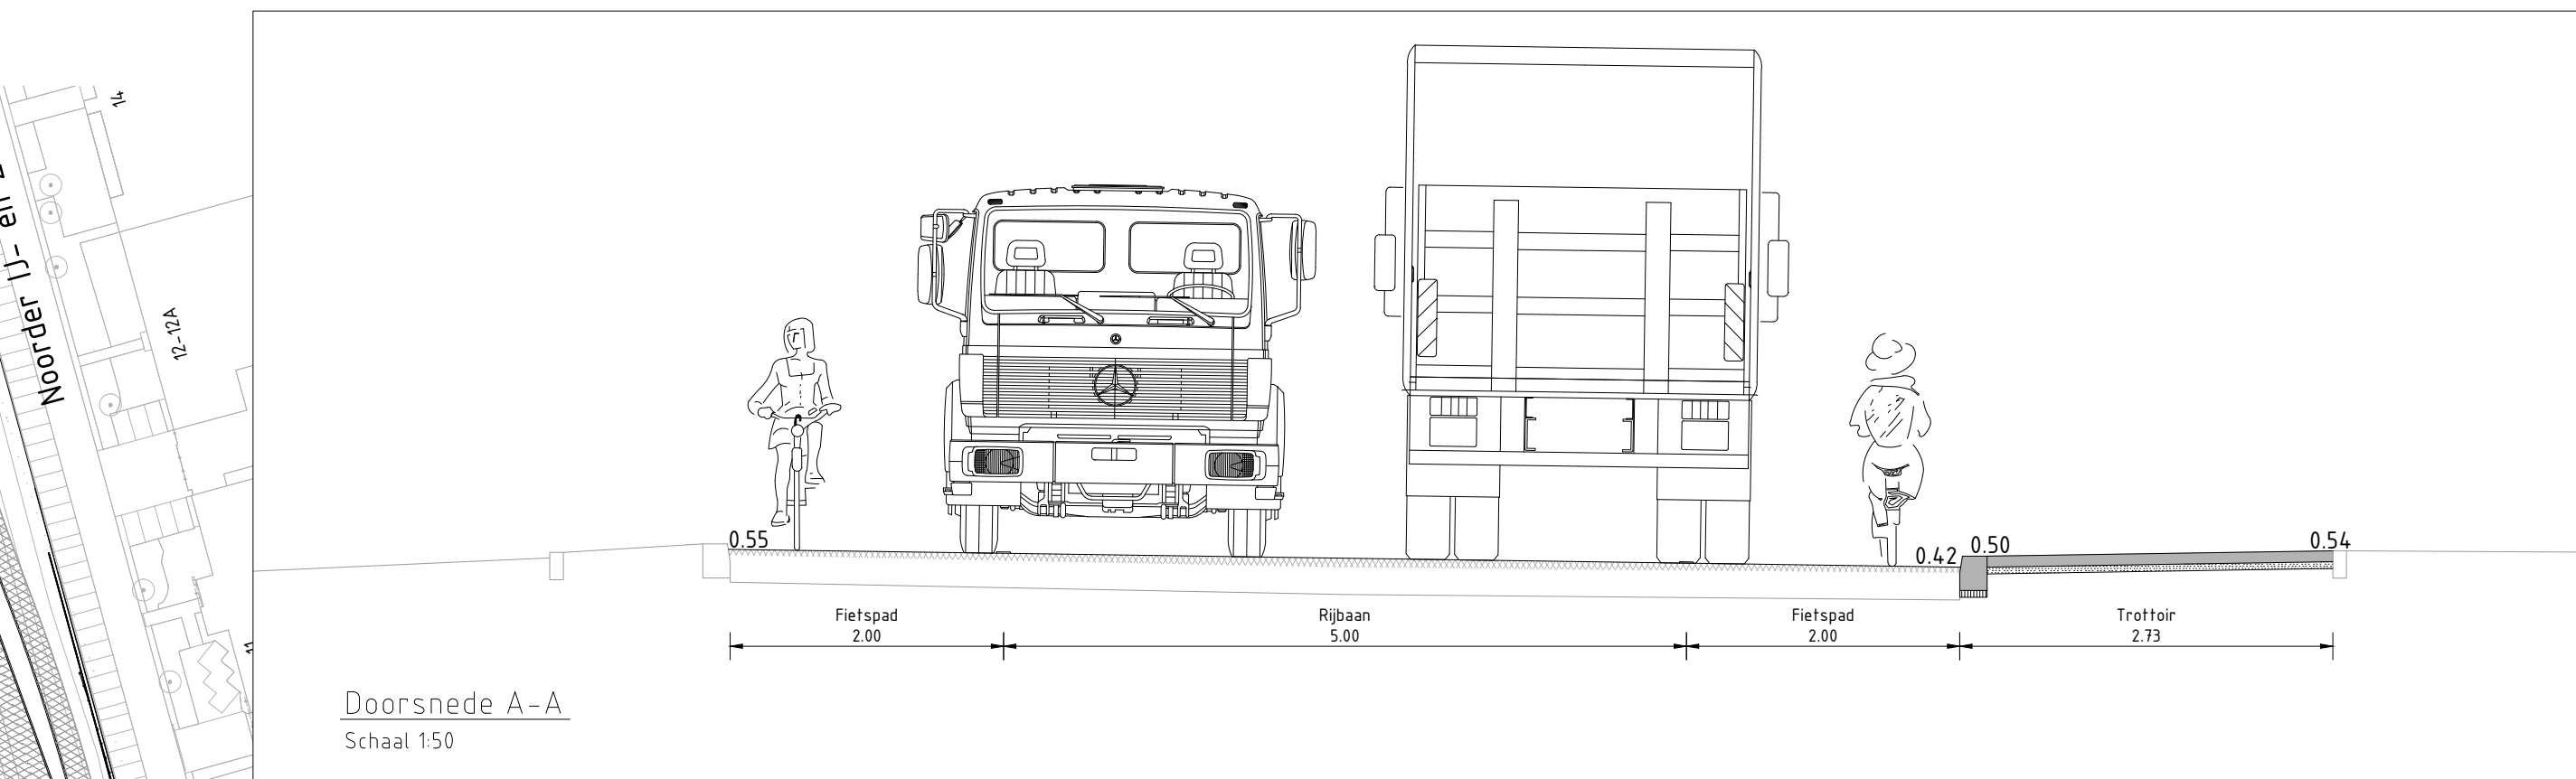

Situatie 1

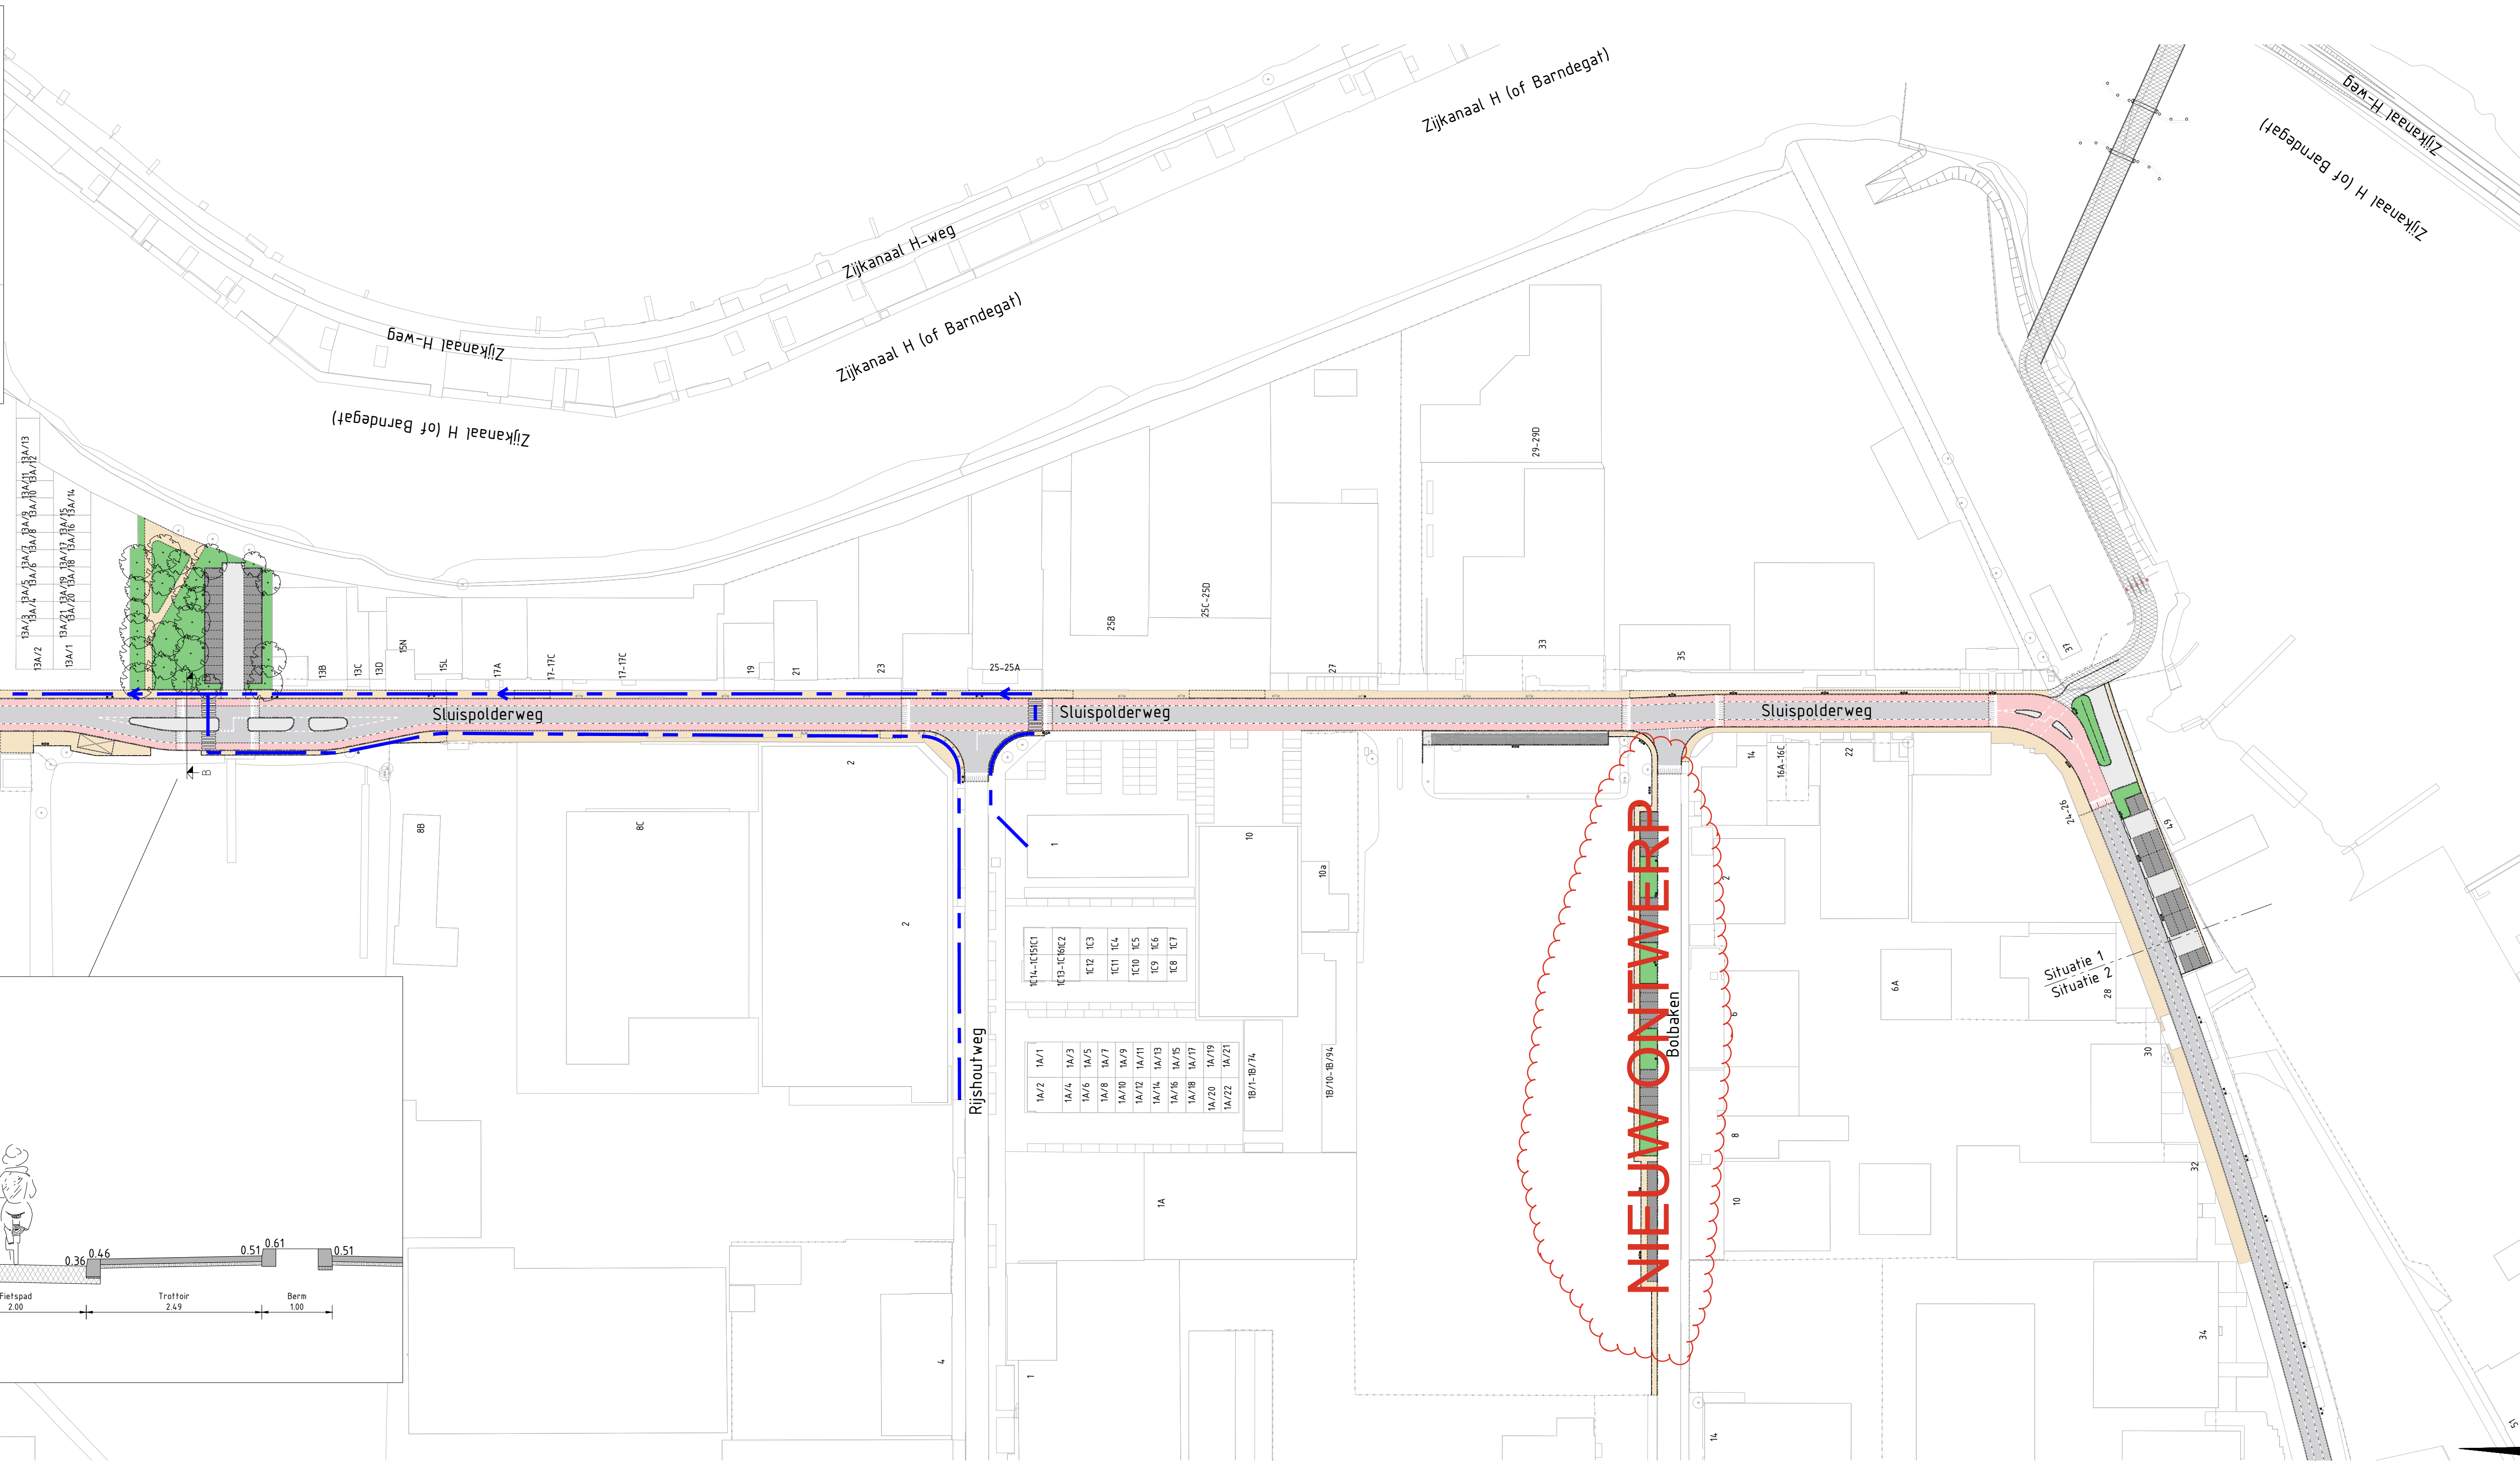

Overzicht situatie
Schaal 1:1000

- Legenda
- Asfaltverharding zwart
 - Asfaltverharding rood
 - Betonstraatstenen grijs rijweg
 - Betonstraatstenen grijs parkeervakken
 - Betontegels/betonstraatstenen grijs, voetpad
 - Diverse begroening
 - Verharding project AVANT en Dam tot dam fietsroute
 - Looproutes
 - Nieuw te planten boom

Hoogtematen in meters t.o.v. N.A.P.
Lengtematen in meters, materiaalmaten in millimeters

E	D	C	B	A	wijz.	datum	omschrijving wijziging	getekend

project	Herinrichting Sluispolderweg	getekend	NR
onderdeel	Presentatietekening Blad 1 van 2	projectleider	JvZ
opdrachtgever	Gemeente Zaanstad	datum	14-11-2025
		status	definitief
		projectnr.	A6882-09-01
		besteknr.	-
		formaat	A0
		schaal	1:50
		tek.nr.	A6882-04-PT

Civilink
INGENIEURSBUREAU


Boskalis

© 2025 Ingenieursbureau
Sluispolderweg 17
2016 AG Noordwijk

Tel: 071 402 0000
E: bureau@civilink.nl
W: www.civilink.nl

Bestandnaam: A6882-04-PT-Projectdefinitief.dwg
Xref

Situatie 2

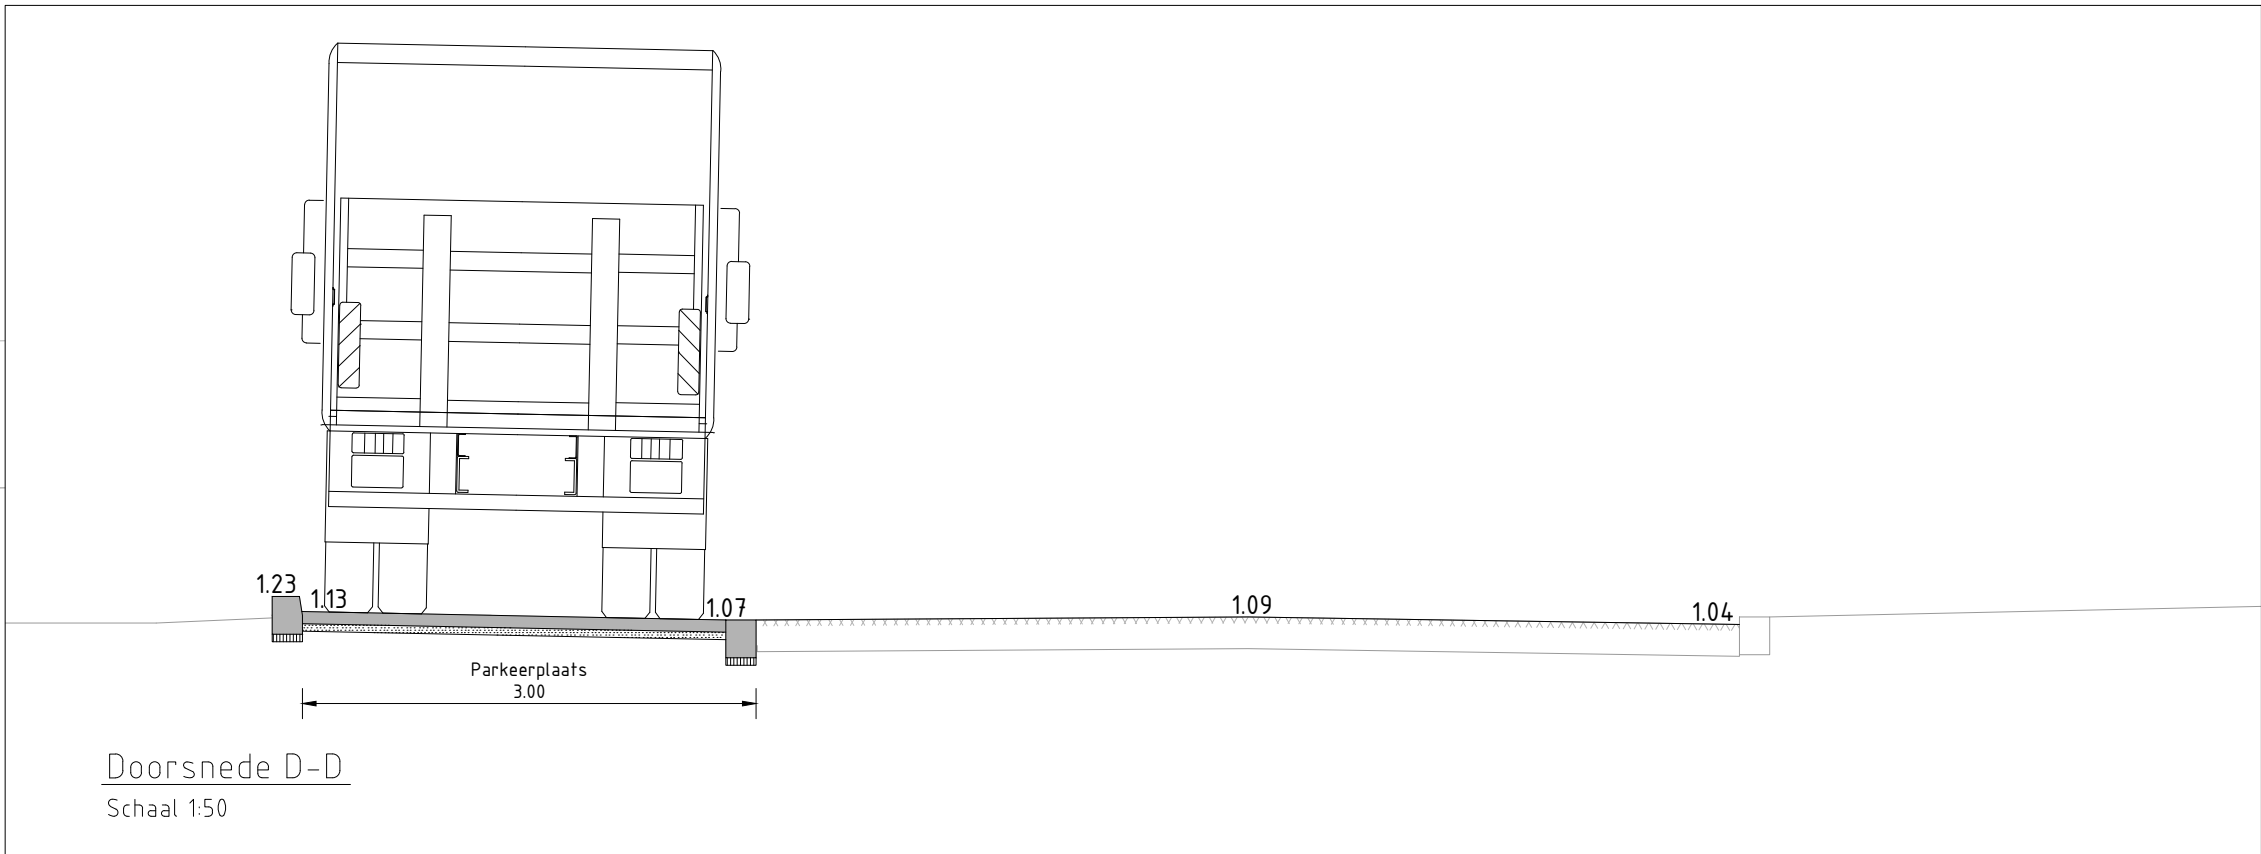

Overzicht situatie
Schaal 1:1000

Legenda

- Asfaltverharding zwart
- Asfaltverharding rood
- Betonstraatstenen grijs rijweg
- Betonstraatstenen grijs parkeervakken
- Betontegels/betonstraatstenen grijs, voetpad
- Diverse begroening
- Verharding project AVANT en Dam tot dam fietsroute
- Looproutes
- Nieuw te planten boom

Hoogtematen in meters t.o.v. N.A.P.
Lengtematen in meters, materiaalmaten in millimeters

E			
D			
C			
B			
A			
wjz.	datum	omschrijving wijziging	getekend

project	Herinrichting Sluispolderweg	getekend	NR
onderdeel	Presentatietekening Blad 2 van 2	projectleider	JvZ
		datum	14-11-2025
		status	definitief
		projectnr.	A6882-09-01
		besteknr.	-
		formaat	A0
		schaal	1:50
opdrachtgever	Gemeente Zaanstad	tek.nr.	A6882-04-PT



Civilink Ingenieursbureau
Vrijheidsweg 37
2016 AG Noordwijk
T: 071 402 0000
E: bureau@civilink.nl
W: www.civilink.nl

wjz.

Bestandsnaam: A6882-04-PT Presentatietekening

Xref